


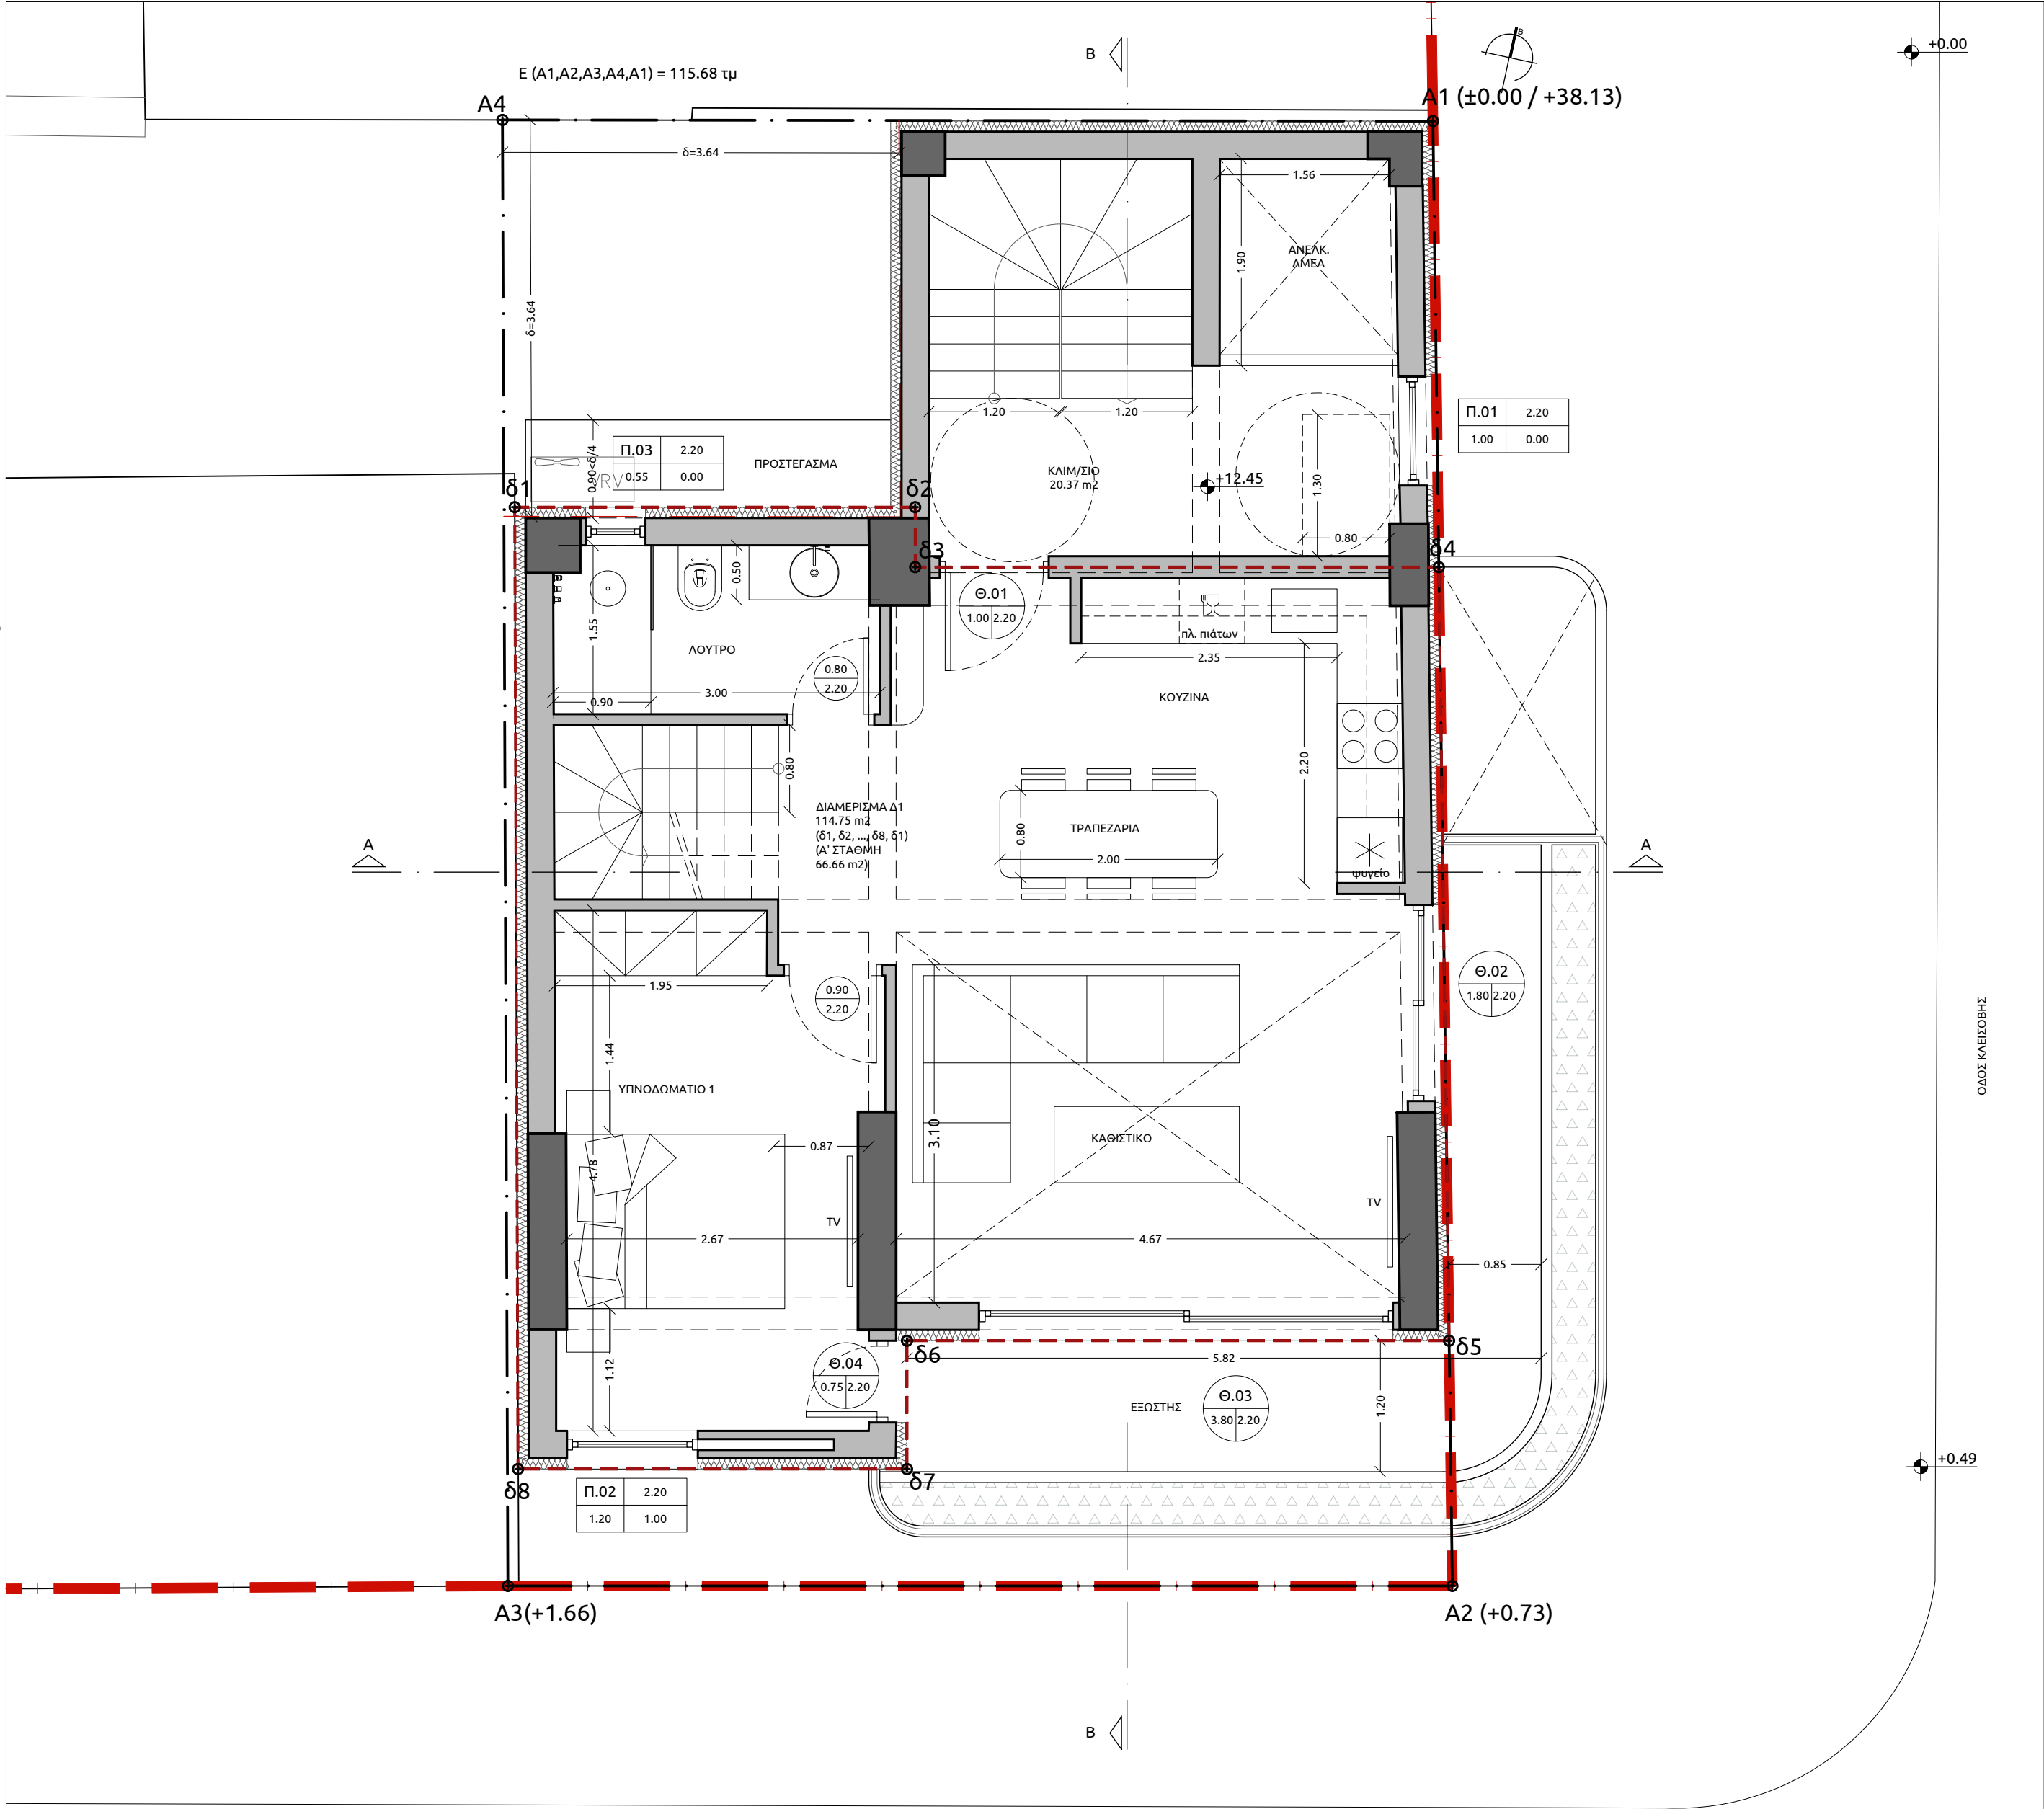

ΠΙΝΑΚΑΣ ΦΩΤΙΣΜΟΥ & ΑΕΡΙΣΜΟΥ ΧΩΡΩΝ ΚΥΡΙΑΣ ΧΡΗΣΗΣ									
Δ' ΟΡΟΦΟΣ									
	ΧΩΡΟΣ	ΕΜΒΑΔΟ	ΥΠΟΛΟΓΙΣΜΟΣ ΕΜΒΑΔΟΥ	ΦΩΤΙΣΜΟΣ ΤΟΥΛ. 10% ΕΜΒΑΔΟΥ	ΑΝΟΙΓΜΑΤ Α ΦΩΤΙΣΜΟΣ	ΥΠΟΛΟΓΙΣΜΟΣ ΑΝΟΙΓΜΑΤΩΝ ΓΙΑ ΦΩΤΙΣΜΟ	ΑΕΡΙΣΜΟΣ ΤΟΥΛ. 5% ΕΜΒΑΔΟΥ	ΑΝΟΙΓΜΑΤΑ ΑΕΡΙΣΜΟΣ	ΥΠΟΛΟΓΙΣΜΟΣ ΑΝΟΙΓΜΑΤΩΝ ΓΙΑ ΑΕΡΙΣΜΟ
Δ1	1.ΚΑΘΙΣΤΙΚΟ/ ΚΟΥΖΙΝΑ/ ΤΡΑΠΕΖΑΡΙΑ	33,92	$= (2,93+2,94) \cdot 0,6/2 + (3,04+3,05) \cdot 0,75/2 + 1,32 \cdot 1,65 + (5,73+5,75) \cdot 1,6/2 + 0,98 \cdot 0,6 + (4,82+4,87) \cdot 3,7/2$	3,39	12,32	$= (1,8 \cdot 2,2) + (3,8 \cdot 2,2)$	1,70	12,32	$= (1,8 \cdot 2,2) + (3,8 \cdot 2,2)$
	2. ΥΠΝΟΔΩΜΑΤΙΟ	12,04	$= (2,87+2,89) \cdot 4,18/2$	1,20	3,09	$= (1,2 \cdot 1,2) + (0,75 \cdot 2,2)$	0,60	3,09	$= (1,2 \cdot 1,2) + (0,75 \cdot 2,2)$
ΚΟΙΝ.	3. ΚΛΙΜ/ΣΙΟ	12,16	$= 2,42 \cdot 1,9 + (4,31+4,33) \cdot 1,75/2$	0,50	2,20	$= 1 \cdot 2,2$	0,20	1,20	$= 1 \cdot 1,2$

ΕΡΓΟΔΟΤΕΣ :

ΔΡΟΜΩΝ ΤΕΧΝΙΚΗ ΚΑΤΑΣΚΕΥΑΣΤΙΚΗ
ΙΔΙΩΤΙΚΗ ΚΕΦΑΛΑΙΟΥΧΙΚΗ ΕΤΑΙΡΕΙΑ

ΕΡΓΟ :

ΕΠΤΑΩΡΟΦΗ ΠΟΛΥΚΑΤΟΙΚΙΑ
ΜΕ ΥΠΟΓΕΙΟ ΚΑΙ ΣΟΦΙΤΑ

ΘΕΣΗ ΕΡΓΟΥ :

ΚΛΕΙΣΟΒΗΣ ΑΡ. 46 & ΘΕΟΤΟΚΗ ΑΡ. 90, ΤΟΜΕΑΣ 29,
ΠΕΡΙΟΧΗ ΧΑΤΖΗΚΥΡΙΑΚΕΙΟ, Ο.Τ. 49, ΔΗΜΟΣ ΠΕΙΡΑΙΩΣ

ΜΕΛΕΤΗ :

ΑΡΧΙΤΕΚΤΟΝΙΚΗ

ΣΤΑΔΙΟ ΜΕΛΕΤΗΣ :

ΟΡΙΣΤΙΚΗ

ΤΙΤΛΟΣ ΣΧΕΔΙΟΥ :

ΚΑΤΟΨΗ Δ' ΟΡΟΦΟΥ

ΚΛΙΜΑΚΕΣ :

1:50

ΗΜΕΡΟΜΗΝΙΑ :

03/12/2025

ΑΡΧΙΤΕΚΤΟΝΙΚΗ ΜΕΛΕΤΗ :

MUTINY ARCHITECTS

ΣΦΡΑΓΙΔΑ ΕΤΑΙΡΕΙΑΣ :

MUTINY
Ε. ΓΩΓΟΥΛΗΣ - Ε. ΚΑΡΑΒΑΣΙΛΗΣ
Α. ΚΥΤΕΑΣ Ο.Ε.
ΑΡΧΙΤΕΚΤΟΝΙΚΕΣ ΜΕΛΕΤΕΣ ΚΑΤΑΣΚΕΥΕΣ
ΠΑΠΑΡΡΗΓΟΠΟΥΛΟΥ 3, ΧΑΛΑΝΔΡΙ 15232
ΑΦΜ: 800995406 - ΔΟΥ: ΚΕΦ.ΟΔΕ ΑΤΤΙΚΗΣ
ΑΡ. ΓΕΜΗ: 146557003000
ΤΗΛ.: 210 6835367

ΕΜΜΑΝΟΥΗΛ Ι. ΓΩΓΟΥΛΗΣ
ΔΙΠΛΩΜ. ΑΡΧΙΤΕΚΤΩΝ ΜΗΧΑΝΙΚΟΣ
ΠΑΝΕΠΙΣΤΗΜΙΟΥ ΠΑΤΡΩΝ
ΜΕΛΟΣ Τ.Ε.Ε. - ΑΡΙΘΜΟΣ ΜΗΤΡΩΟΥ 126107
28ης ΟΚΤΩΒΡΙΟΥ 13 - ΚΑΜΑΤΕΡΟΥ
Τ.Κ. 13451 - ΤΗΛ.: 210 6032261
ΑΦΜ: 130512947 - ΔΟΥ: ΚΕΦ.ΟΔΕ ΑΤΤΙΚΗΣ

ΕΓΚΡΙΣΕΙΣ :