


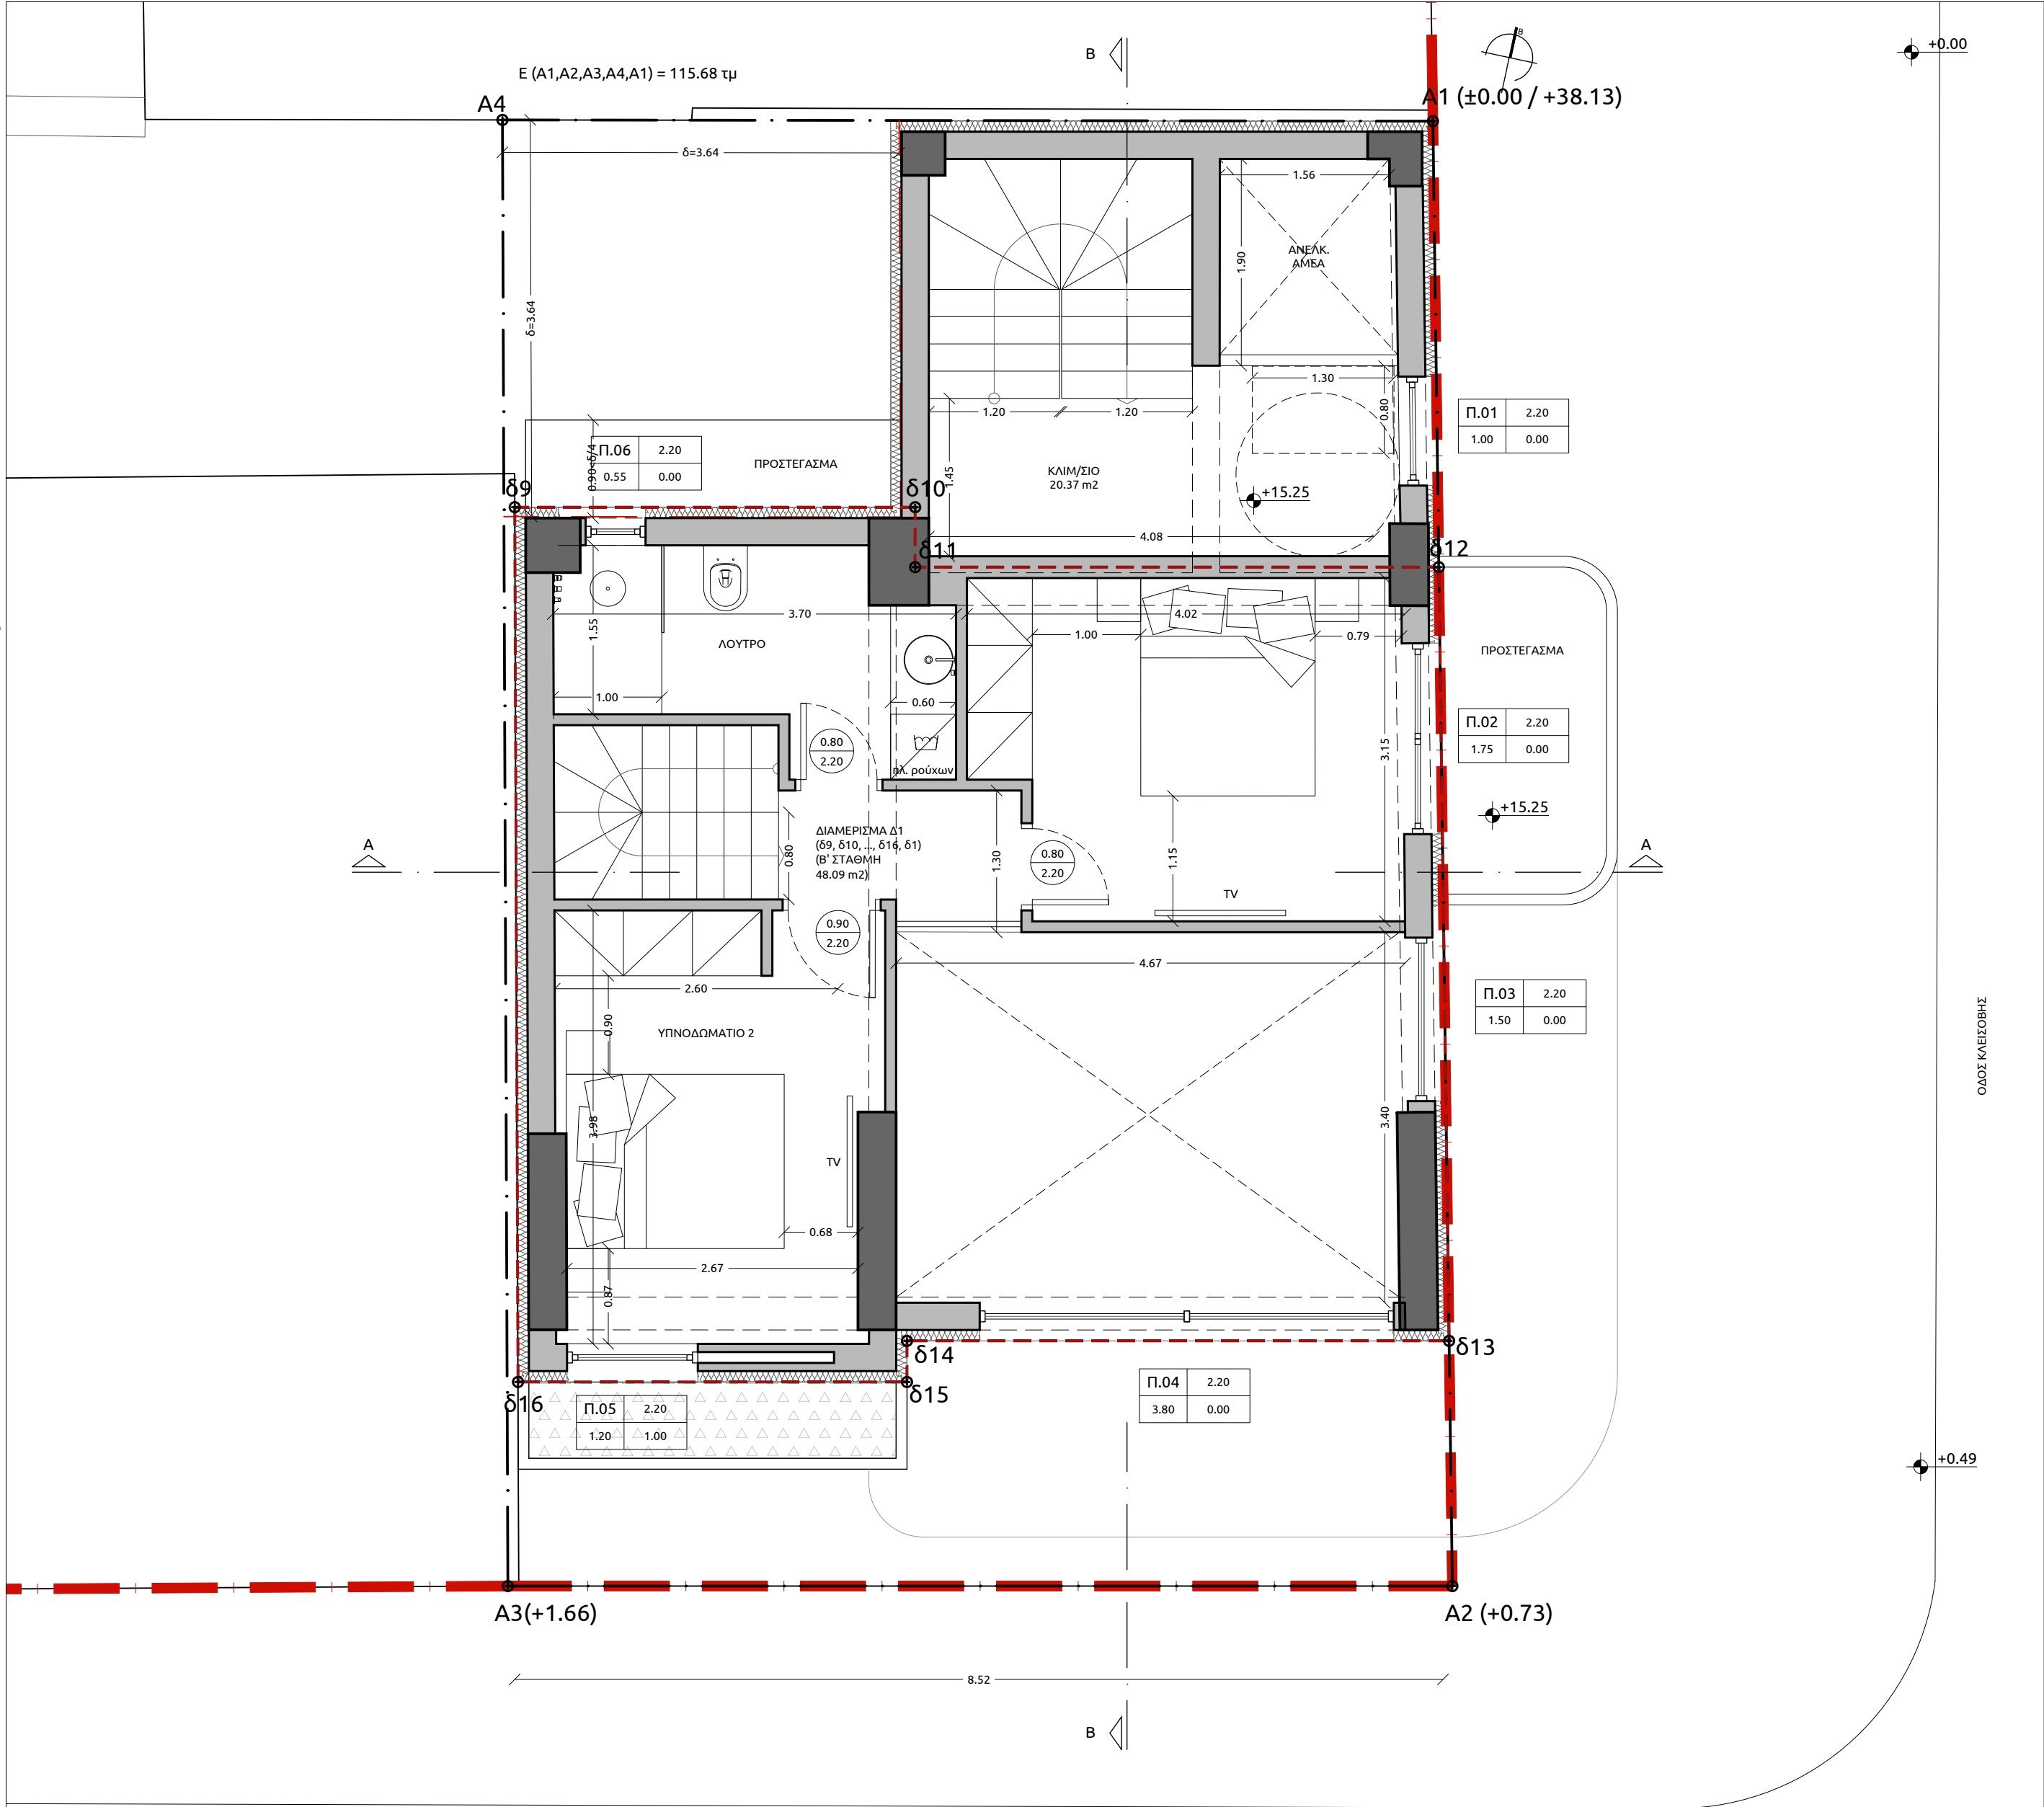

ΠΙΝΑΚΑΣ ΦΩΤΙΣΜΟΥ & ΑΕΡΙΣΜΟΥ ΧΩΡΩΝ ΚΥΡΙΑΣ ΧΡΗΣΗΣ									
Ε' ΟΡΟΦΟΣ									
	ΧΩΡΟΣ	ΕΜΒΑΔΟ	ΥΠΟΛΟΓΙΣΜΟΣ ΕΜΒΑΔΟΥ	ΦΩΤΙΣΜΟΣ ΤΟΥΛ. 10% ΕΜΒΑΔΟΥ	ΑΝΟΙΓΜΑΤ Α ΦΩΤΙΣΜΟΣ	ΥΠΟΛΟΓΙΣΜΟΣ ΑΝΟΙΓΜΑΤΩΝ ΓΙΑ ΦΩΤΙΣΜΟ	ΑΕΡΙΣΜΟΣ ΤΟΥΛ. 5% ΕΜΒΑΔΟΥ	ΑΝΟΙΓΜΑΤΑ ΑΕΡΙΣΜΟΣ	ΥΠΟΛΟΓΙΣΜΟΣ ΑΝΟΙΓΜΑΤΩΝ ΓΙΑ ΑΕΡΙΣΜΟ
Δ1	1.ΥΠΝΟΔΩΜΑΤΙΟ	12,76	=0,99*0,6 + 0,81*3 + (2,87+2,89)*3,38/2	1,28	1,44	=1,2*1,2	0,64	1,44	=1,2*1,2
ΚΟΙΝ.	2. ΚΑΙΜ/ΣΙΟ	12,16	=2,42*1,9 + (4,31+4,33)*1,75/2	0,50	2,20	=1*2,2	0,20	1,20	=1*1,2

ΕΡΓΟΔΟΤΕΣ :

ΔΡΟΜΩΝ ΤΕΧΝΙΚΗ ΚΑΤΑΣΚΕΥΑΣΤΙΚΗ
ΙΔΙΩΤΙΚΗ ΚΕΦΑΛΑΙΟΥΧΙΚΗ ΕΤΑΙΡΕΙΑ

ΕΡΓΟ :

ΕΠΤΑΩΡΟΦΗ ΠΟΛΥΚΑΤΟΙΚΙΑ
ΜΕ ΥΠΟΓΕΙΟ ΚΑΙ ΣΟΦΙΤΑ

ΘΕΣΗ ΕΡΓΟΥ :

ΚΛΕΙΣΟΒΗΣ ΑΡ. 46 & ΘΕΟΤΟΚΗ ΑΡ. 90, ΤΟΜΕΑΣ 29,
ΠΕΡΙΟΧΗ ΧΑΤΖΗΚΥΡΙΑΚΕΙΟ, Ο.Τ. 49, ΔΗΜΟΣ ΠΕΙΡΑΙΩΣ

ΜΕΛΕΤΗ :

ΑΡΧΙΤΕΚΤΟΝΙΚΗ

ΣΤΑΔΙΟ ΜΕΛΕΤΗΣ :
ΟΡΙΣΤΙΚΗ

ΤΙΤΛΟΣ ΣΧΕΔΙΟΥ :

ΚΑΤΟΨΗ Ε' ΟΡΟΦΟΥ

ΚΛΙΜΑΚΕΣ :
1:50

ΗΜΕΡΟΜΗΝΙΑ :
03/12/2025

ΑΡΧΙΤΕΚΤΟΝΙΚΗ ΜΕΛΕΤΗ :

MUTINY ARCHITECTS

ΣΦΡΑΓΙΔΑ ΕΤΑΙΡΕΙΑΣ :

MUTINY
Ε. ΓΩΓΟΥΛΗΣ - Ε. ΚΑΡΑΒΑΣΙΛΗΣ
Α. ΚΥΤΕΑΣ Ο.Ε.
ΑΡΧΙΤΕΚΤΟΝΙΚΕΣ ΜΕΛΕΤΕΣ ΚΑΤΑΣΚΕΥΕΣ
ΠΑΠΑΡΡΗΓΟΠΟΥΛΟΥ 3, ΧΑΛΑΝΔΡΙ 15232
ΑΦΜ: 800995406 - ΔΟΥ: ΚΕΦ.ΟΔΕ ΑΤΤΙΚΗΣ
ΑΡ. ΓΕΜΗ: 146557003000
ΤΗΛ: 210 6835367

ΕΜΜΑΝΟΥΗΛ Ι. ΓΩΓΟΥΛΗΣ
ΔΙΠΛΩΜ. ΑΡΧΙΤΕΚΤΩΝ ΜΗΧΑΝΙΚΟΣ
ΠΑΝΕΠΙΣΤΗΜΙΟΥ ΠΑΤΡΩΝ
ΜΕΛΟΣ Τ.Ε.Ε. - ΑΡΙΘΜΟΣ ΜΗΤΡΩΟΥ 126107
28ης ΟΚΤΩΒΡΙΟΥ 13 - ΚΑΜΑΤΕΡΟΥ
Τ.Κ. 13451 - ΤΗΛ: 210 6032261
ΑΦΜ: 130512947 - ΔΟΥ: ΚΕΦ.ΟΔΕ ΑΤΤΙΚΗΣ

ΕΓΚΡΙΣΕΙΣ :