


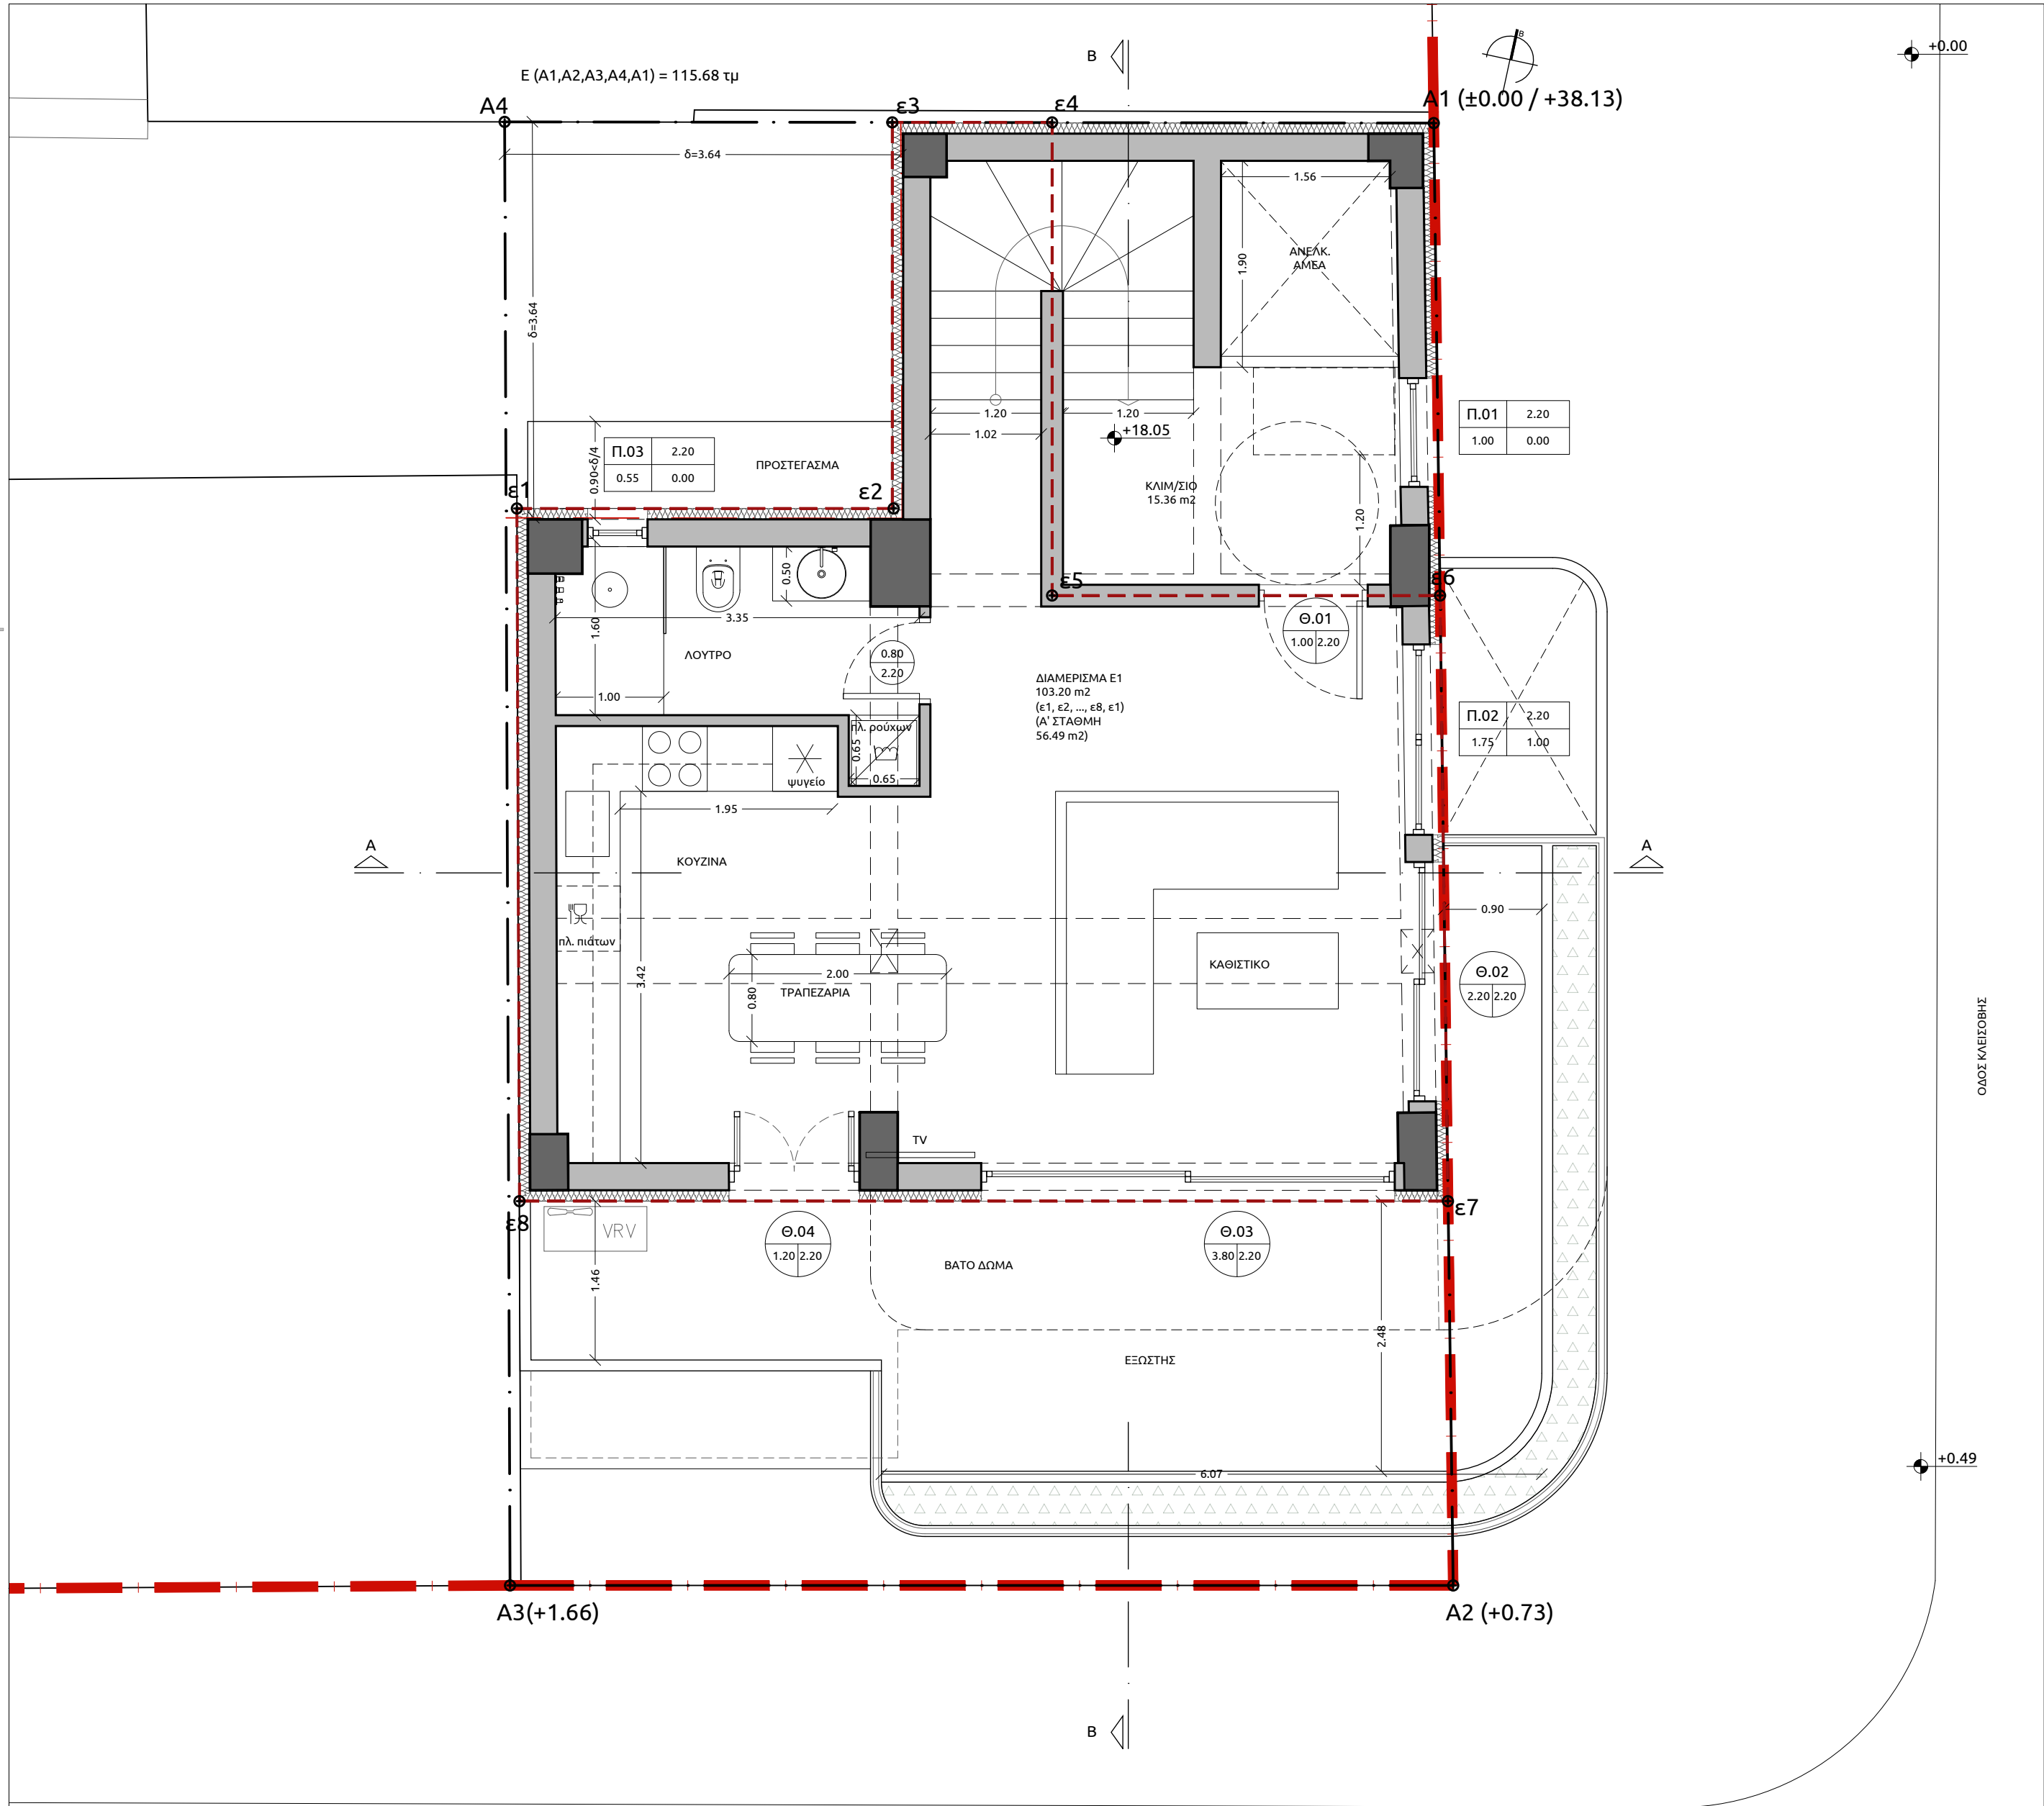

ΠΙΝΑΚΑΣ ΦΩΤΙΣΜΟΥ & ΑΕΡΙΣΜΟΥ ΧΩΡΩΝ ΚΥΡΙΑΣ ΧΡΗΣΗΣ									
ΣΤ' ΟΡΟΦΟΣ									
	ΧΩΡΟΣ	ΕΜΒΑΔΟ	ΥΠΟΛΟΓΙΣΜΟΣ ΕΜΒΑΔΟΥ	ΦΩΤΙΣΜΟΣ ΤΟΥΛ. 10% ΕΜΒΑΔΟΥ	ΑΝΟΙΓΜΑΤ Α ΦΩΤΙΣΜΟΣ	ΥΠΟΛΟΓΙΣΜΟΣ ΑΝΟΙΓΜΑΤΩΝ ΓΙΑ ΦΩΤΙΣΜΟ	ΑΕΡΙΣΜΟΣ ΤΟΥΛ. 5% ΕΜΒΑΔΟΥ	ΑΝΟΙΓΜΑΤΑ ΑΕΡΙΣΜΟΣ	ΥΠΟΛΟΓΙΣΜΟΣ ΑΝΟΙΓΜΑΤΩΝ ΓΙΑ ΑΕΡΙΣΜΟ
Ε1	1.ΚΑΘΙΣΤΙΚΟ/ ΚΟΥζίΝΑ/ ΤΡΑΠΕΖΑΡΙΑ	37,56	=1,02*1,9 + (4,33+4,36)*1,75/2 + (5,21+5,25)*3,37/2 + (2,58+2,59)*4,02/2	3,76	17,94	=(1,75*1,2) + (2,2*2,2) + (3,8*2,2) + (1,2*2,2)	1,88	17,94	=(1,75*1,2) + (2,2*2,2) + (3,8*2,2) + (1,2*2,2)
ΚΟΙΝ.	2. ΚΛΙΜ/ΣΙΟ	8,48	=1,2*1,9 + (3,09+3,11)*2/2	0,50	2,20	=1*2,2	0,20	1,20	=1*1,2

ΕΡΓΟΔΟΤΕΣ :

ΔΡΟΜΩΝ ΤΕΧΝΙΚΗ ΚΑΤΑΣΚΕΥΑΣΤΙΚΗ
ΙΔΙΩΤΙΚΗ ΚΕΦΑΛΑΙΟΥΧΙΚΗ ΕΤΑΙΡΕΙΑ

ΕΡΓΟ :

ΕΠΤΑΩΡΟΦΗ ΠΟΛΥΚΑΤΟΙΚΙΑ
ΜΕ ΥΠΟΓΕΙΟ ΚΑΙ ΣΟΦΙΤΑ

ΘΕΣΗ ΕΡΓΟΥ :

ΚΛΕΙΣΟΒΗΣ ΑΡ. 46 & ΘΕΟΤΟΚΗ ΑΡ. 90, ΤΟΜΕΑΣ 29,
ΠΕΡΙΟΧΗ ΧΑΤΖΗΚΥΡΙΑΚΕΙΟ, Ο.Τ. 49, ΔΗΜΟΣ ΠΕΙΡΑΙΩΣ

ΜΕΛΕΤΗ :

ΑΡΧΙΤΕΚΤΟΝΙΚΗ

ΣΤΑΔΙΟ ΜΕΛΕΤΗΣ :

ΟΡΙΣΤΙΚΗ

ΤΙΤΛΟΣ ΣΧΕΔΙΟΥ :

ΚΑΤΟΨΗ ΣΤ' ΟΡΟΦΟΥ

ΚΛΙΜΑΚΕΣ :

1:50

ΗΜΕΡΟΜΗΝΙΑ :

03/12/2025

ΑΡΧΙΤΕΚΤΟΝΙΚΗ ΜΕΛΕΤΗ :

MUTINY ARCHITECTS

ΣΦΡΑΓΙΔΑ ΕΤΑΙΡΕΙΑΣ :

MUTINY
Ε. ΓΩΓΟΥΛΗΣ - Ε. ΚΑΡΑΒΑΣΙΛΗΣ
Α. ΚΥΤΕΑΣ Ο.Ε.
ΑΡΧΙΤΕΚΤΟΝΙΚΕΣ ΜΕΛΕΤΕΣ ΚΑΤΑΣΚΕΥΕΣ
ΠΑΠΑΡΡΗΓΟΠΟΥΛΟΥ 3, ΧΑΛΑΝΔΡΙ 15232
ΑΦΜ: 800995406 - ΔΟΥ: ΚΕΦ.ΟΔΕ ΑΤΤΙΚΗΣ
ΑΡ. ΓΕΜΗ: 146557003000
ΤΗΛ.: 210 6835367

ΕΜΜΑΝΟΥΗΛ Ι. ΓΩΓΟΥΛΗΣ
ΔΙΠΛΩΜ. ΑΡΧΙΤΕΚΤΩΝ ΜΗΧΑΝΙΚΟΣ
ΠΑΝΕΠΙΣΤΗΜΙΟΥ ΠΑΤΡΩΝ
ΜΕΛΟΣ Τ.Ε.Ε. - ΑΡΙΘΜΟΣ ΜΗΤΡΩΟΥ 126107
28ης ΟΚΤΩΒΡΙΟΥ 13 - ΚΑΜΑΤΕΡΟΥ
Τ.Κ. 13451 - ΤΗΛ.: 210 6032261
ΑΦΜ: 130512947 - ΔΟΥ: ΚΕΦ.ΟΔΕ ΑΤΤΙΚΗΣ

ΕΓΚΡΙΣΕΙΣ :