


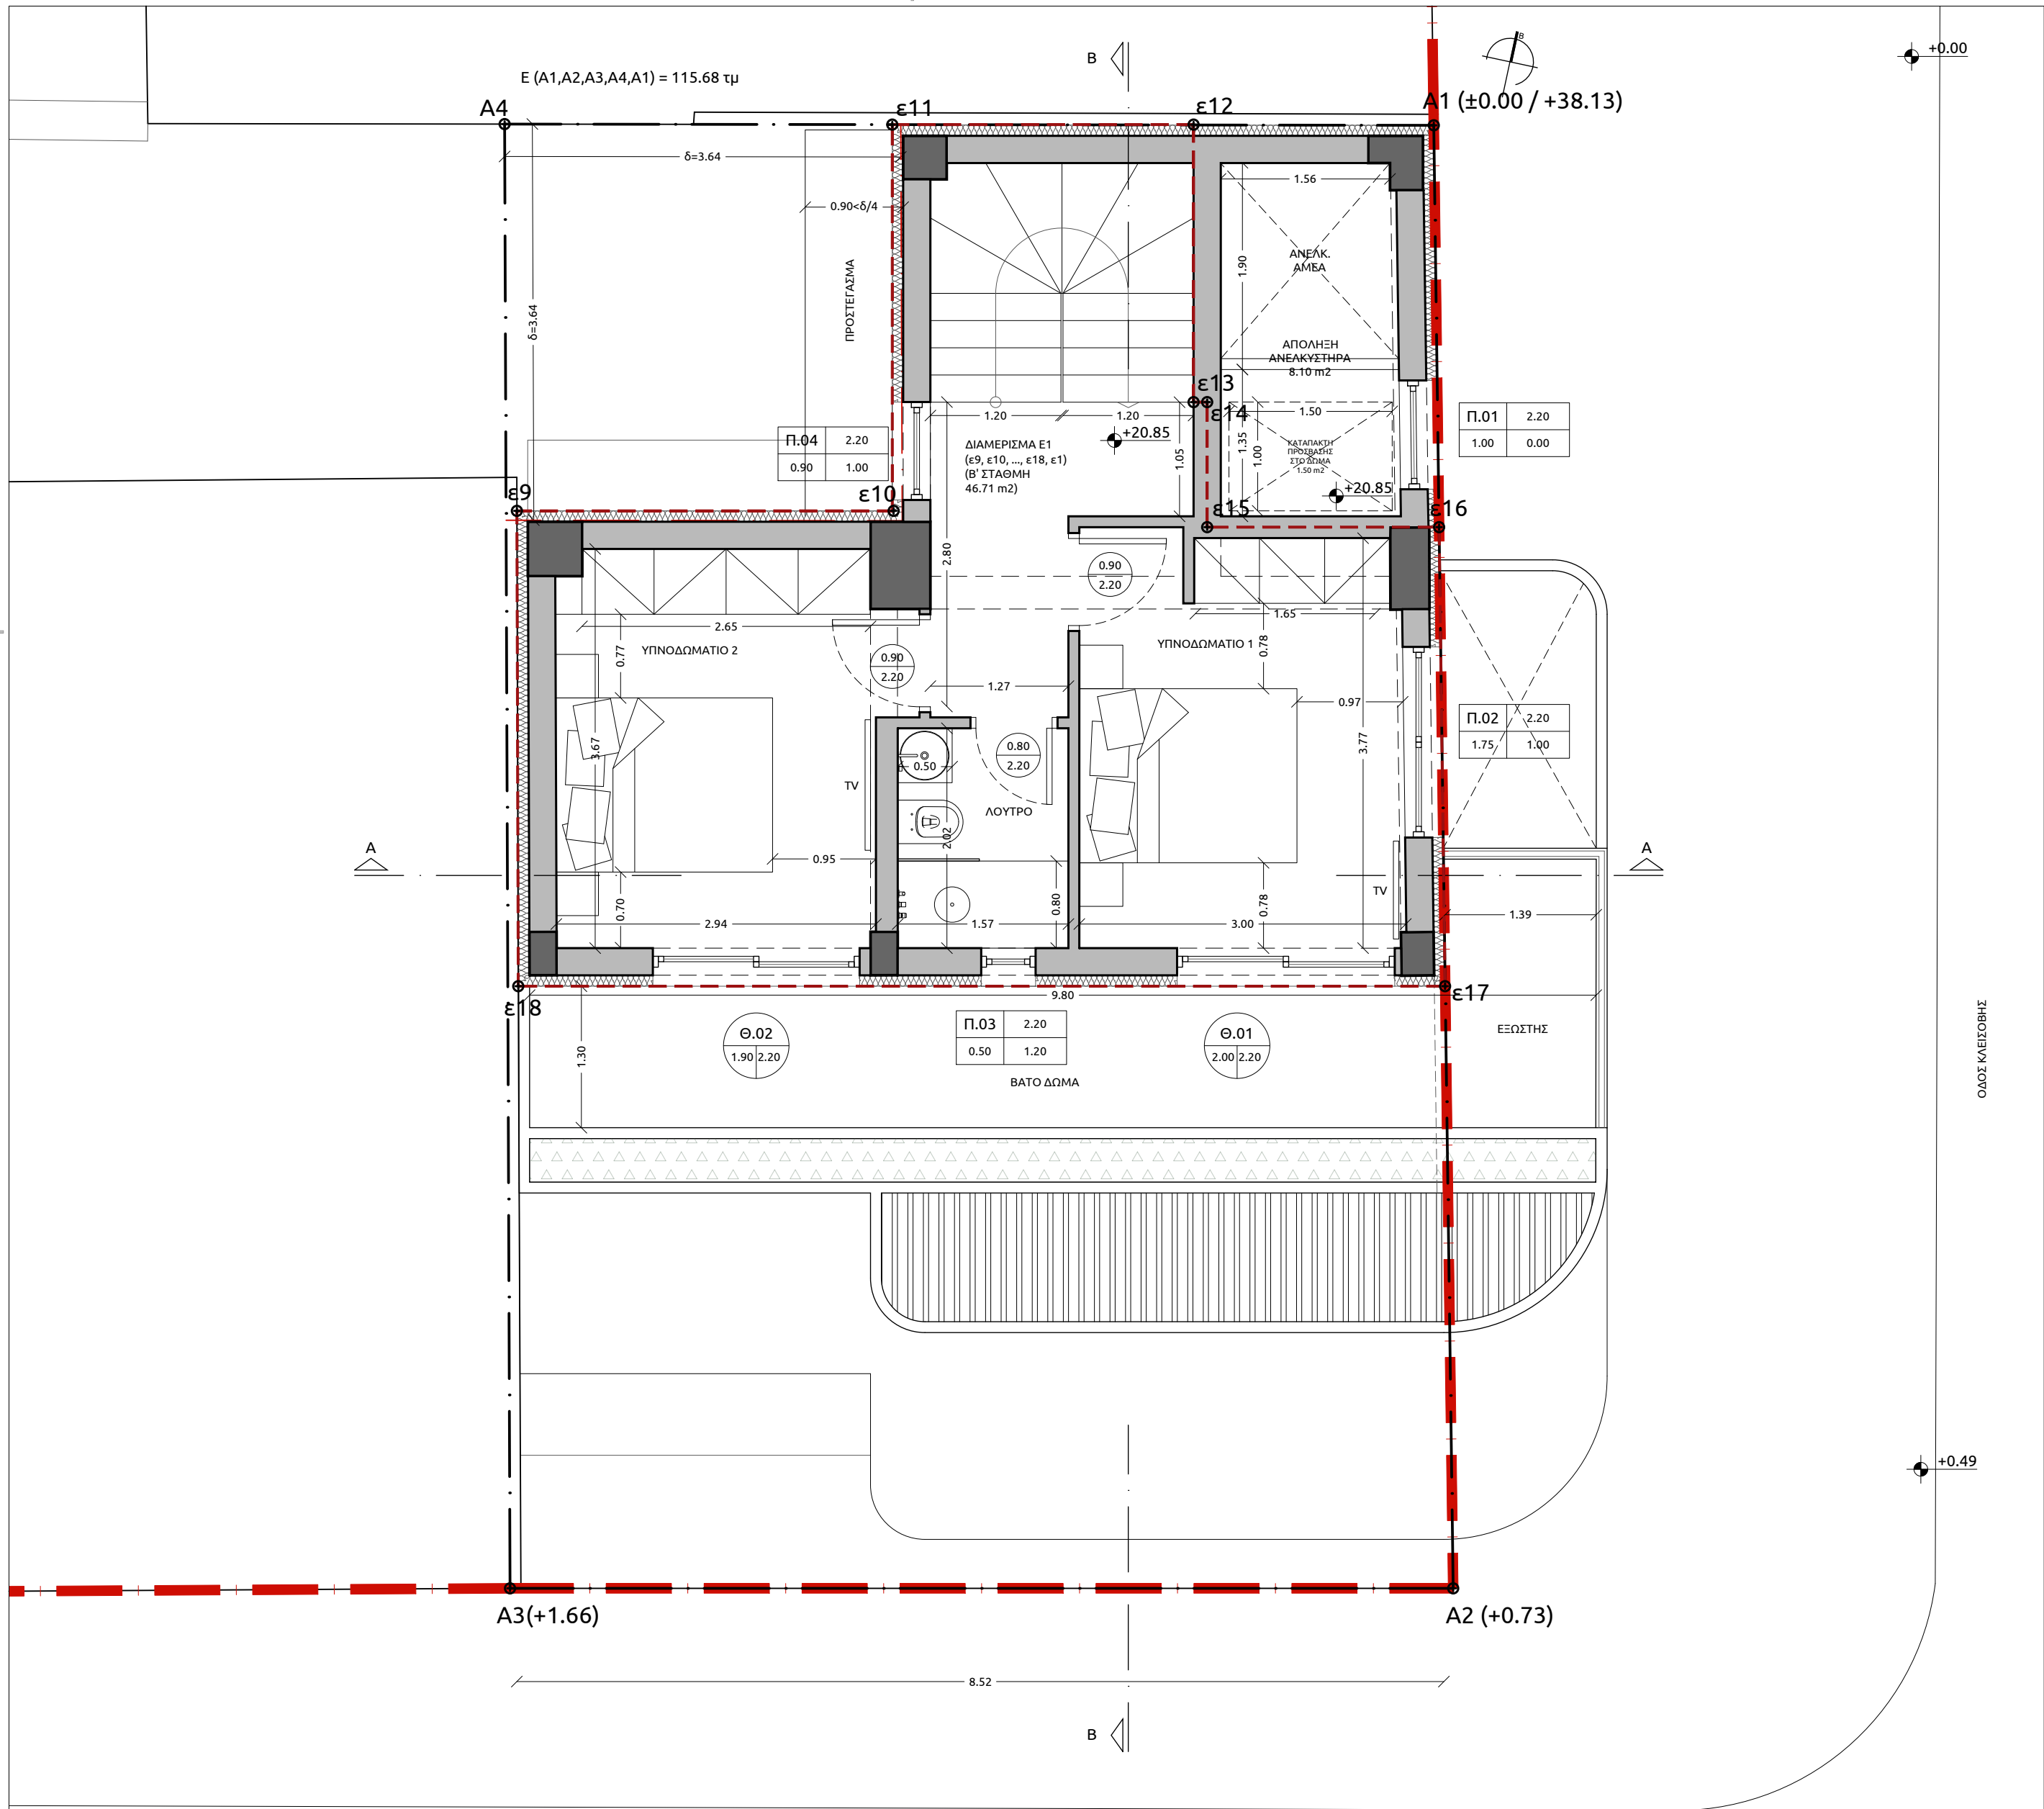

ΠΙΝΑΚΑΣ ΦΩΤΙΣΜΟΥ & ΑΕΡΙΣΜΟΥ ΧΩΡΩΝ ΚΥΡΙΑΣ ΧΡΗΣΗΣ									
ΣΟΦΙΤΑ									
	ΧΩΡΟΣ	ΕΜΒΑΔΟ	ΥΠΟΛΟΓΙΣΜΟΣ ΕΜΒΑΔΟΥ	ΦΩΤΙΣΜΟΣ ΤΟΥΛ. 10% ΕΜΒΑΔΟΥ	ΑΝΟΙΓΜΑΤ Α ΦΩΤΙΣΜΟΣ	ΥΠΟΛΟΓΙΣΜΟΣ ΑΝΟΙΓΜΑΤΩΝ ΓΙΑ ΦΩΤΙΣΜΟ	ΑΕΡΙΣΜΟΣ ΤΟΥΛ. 5% ΕΜΒΑΔΟΥ	ΑΝΟΙΓΜΑΤΑ ΑΕΡΙΣΜΟΣ	ΥΠΟΛΟΓΙΣΜΟΣ ΑΝΟΙΓΜΑΤΩΝ ΓΙΑ ΑΕΡΙΣΜΟ
Ε1	1.ΥΠΝΟΔΩΜΑΤΙΟ	9,89	=0,4*0,95 + 0,8*0,6 + (2,93+2,95)*3,07/2	0,99	4,40	=2*2,2	0,49	4,40	=2*2,2
	2.ΥΠΝΟΔΩΜΑΤΙΟ	10,14	=0,97*0,7 + (2,96+3,01)*3,17/2	1,01	6,50	=(1,75*1,2) + (2*2,2)	0,51	6,50	=(1,75*1,2) + (2*2,2)
ΚΟΙΝ.	3. ΚΛΙΜ/ΣΙΟ	2,22	=(1,64+1,65)*1,35/2	0,50	2,20	=1*2,2	0,20	1,20	=1*1,2

ΕΡΓΟΔΟΤΕΣ :

ΔΡΟΜΩΝ ΤΕΧΝΙΚΗ ΚΑΤΑΣΚΕΥΑΣΤΙΚΗ
ΙΔΙΩΤΙΚΗ ΚΕΦΑΛΑΙΟΥΧΙΚΗ ΕΤΑΙΡΕΙΑ

ΕΡΓΟ :

ΕΠΤΑΩΡΟΦΗ ΠΟΛΥΚΑΤΟΙΚΙΑ
ΜΕ ΥΠΟΓΕΙΟ ΚΑΙ ΣΟΦΙΤΑ

ΘΕΣΗ ΕΡΓΟΥ :

ΚΛΕΙΣΟΒΗΣ ΑΡ. 46 & ΘΕΟΤΟΚΗ ΑΡ. 90, ΤΟΜΕΑΣ 29,
ΠΕΡΙΟΧΗ ΧΑΤΖΗΚΥΡΙΑΚΕΙΟ, Ο.Τ. 49, ΔΗΜΟΣ ΠΕΙΡΑΙΩΣ

ΜΕΛΕΤΗ :

ΑΡΧΙΤΕΚΤΟΝΙΚΗ

ΣΤΑΔΙΟ ΜΕΛΕΤΗΣ :

ΟΡΙΣΤΙΚΗ

ΤΙΤΛΟΣ ΣΧΕΔΙΟΥ :

ΚΑΤΟΨΗ Ζ' ΟΡΟΦΟΥ
(ΣΟΦΙΤΑΣ)

ΚΛΙΜΑΚΕΣ :

1:50

ΗΜΕΡΟΜΗΝΙΑ :

03/12/2025

ΑΡΧΙΤΕΚΤΟΝΙΚΗ ΜΕΛΕΤΗ :

MUTINY ARCHITECTS

ΣΦΡΑΓΙΔΑ ΕΤΑΙΡΕΙΑΣ :

MUTINY
Ε. ΓΩΓΟΥΛΗΣ - Ε. ΚΑΡΑΒΑΣΙΛΗΣ
Α. ΚΥΤΕΑΣ Ο.Ε.
ΑΡΧΙΤΕΚΤΟΝΙΚΕΣ ΜΕΛΕΤΕΣ ΚΑΤΑΣΚΕΥΕΣ
ΠΑΠΑΡΡΗΓΟΠΟΥΛΟΥ 3, ΧΑΛΑΝΔΡΙ 15232
ΑΦΜ: 800995406 - ΔΟΥ: ΚΕΦ.ΟΔΕ ΑΤΤΙΚΗΣ
ΑΡ.ΓΕΜΗ: 146557003000
ΤΗΛ.: 210 6835367

ΕΜΜΑΝΟΥΗΛ Ι. ΓΩΓΟΥΛΗΣ
ΔΙΠΛΩΜ. ΑΡΧΙΤΕΚΤΩΝ ΜΗΧΑΝΙΚΟΣ
ΠΑΝΕΠΙΣΤΗΜΙΟΥ ΠΑΤΡΩΝ
ΜΕΛΟΣ Τ.Ε.Ε. - ΑΡΙΘΜΟΣ ΜΗΤΡΩΟΥ 126107
28ης ΟΚΤΩΒΡΙΟΥ 13 - ΚΑΜΑΤΕΡΟΥ
Τ.Κ. 13451 - ΤΗΛ.: 210 6032261
ΑΦΜ: 130512947 - ΔΟΥ: ΚΕΦ.ΟΔΕ ΑΤΤΙΚΗΣ

ΕΓΚΡΙΣΕΙΣ :